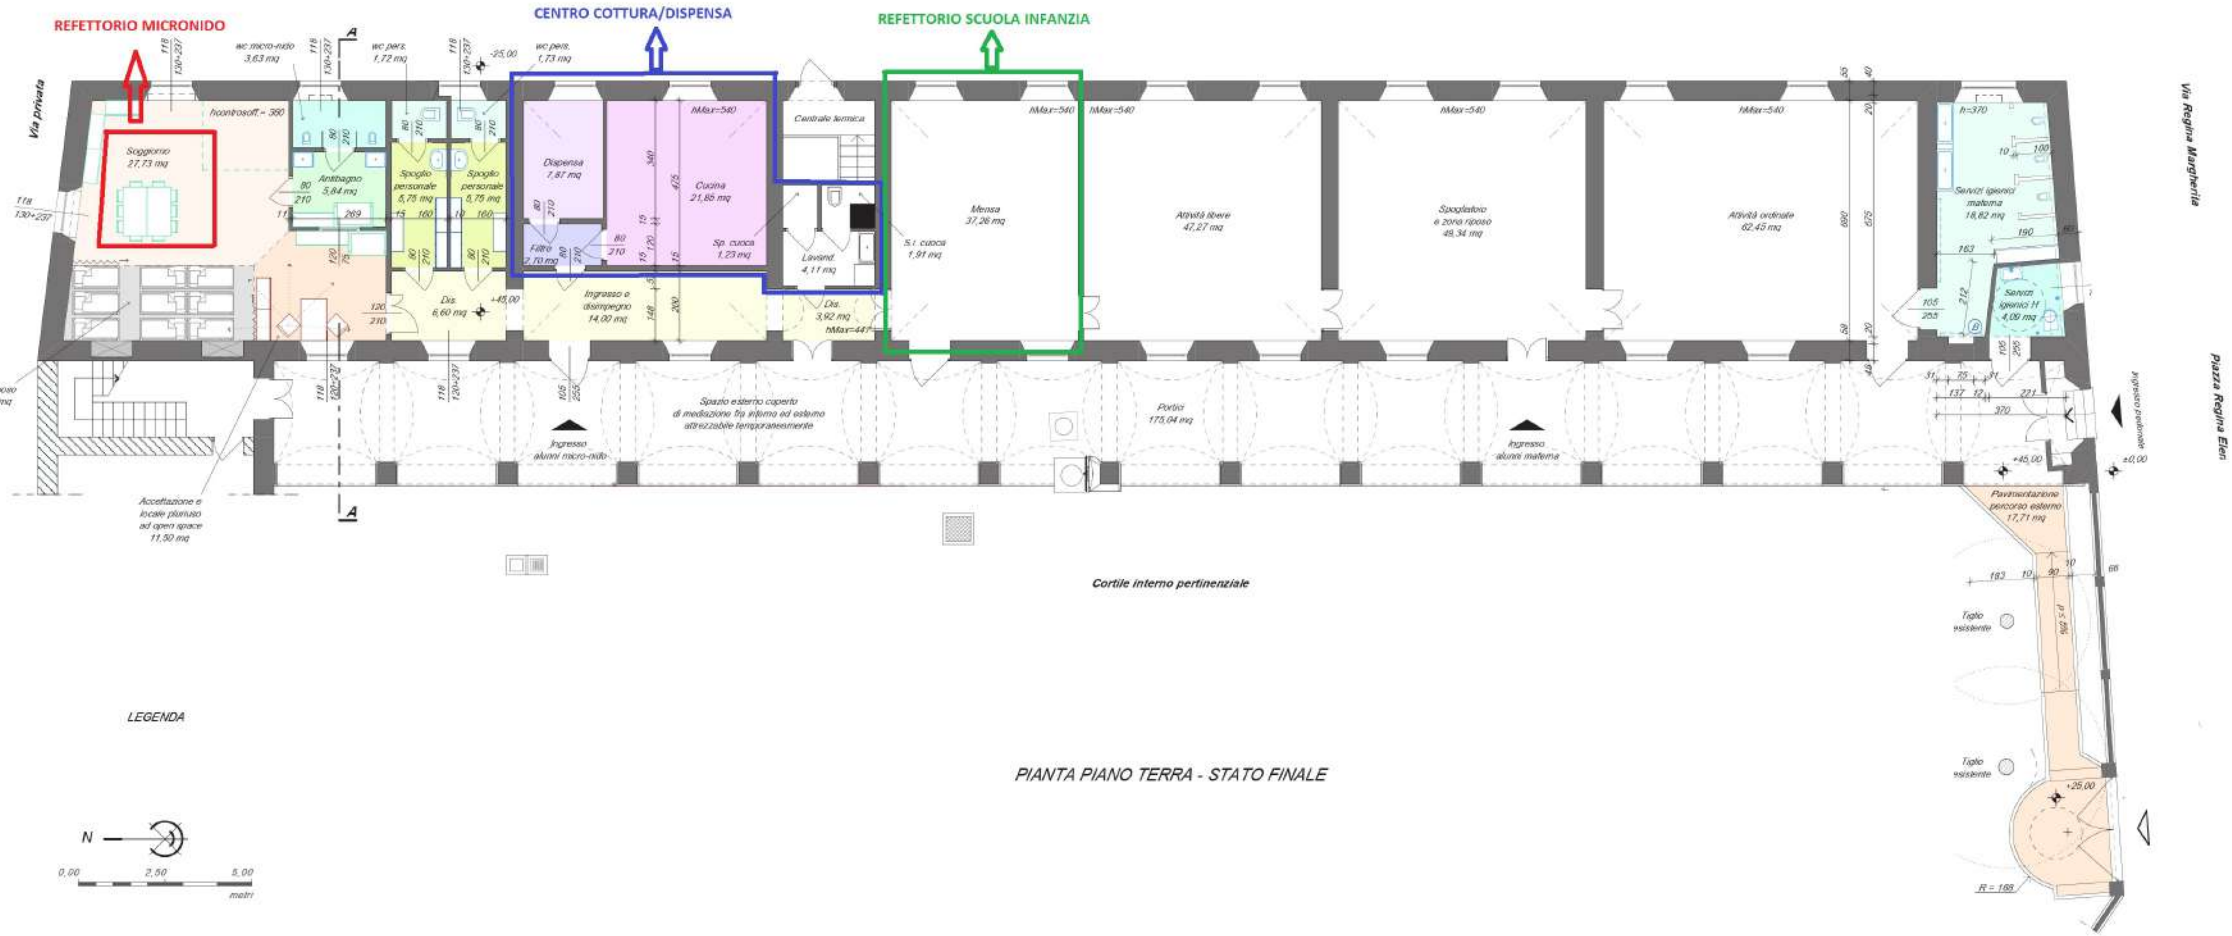

PIANTA PIANO TERRA - STATO FINALE